


Экспликация помещений

Номер по плану	Наименование	Площадь, м2
1	Тамбур	2,20
2	Прихожая	9,08
3	Кухня	11,06
4	Гостиная	27,64
5	Зимний сад	9,61
6	Спальня	13,40
7	Ванная	5,89
8	Кабинет	10,20
9	Санузел	2,73
10	Коридор	7,18
11	Открытая терраса	4,1

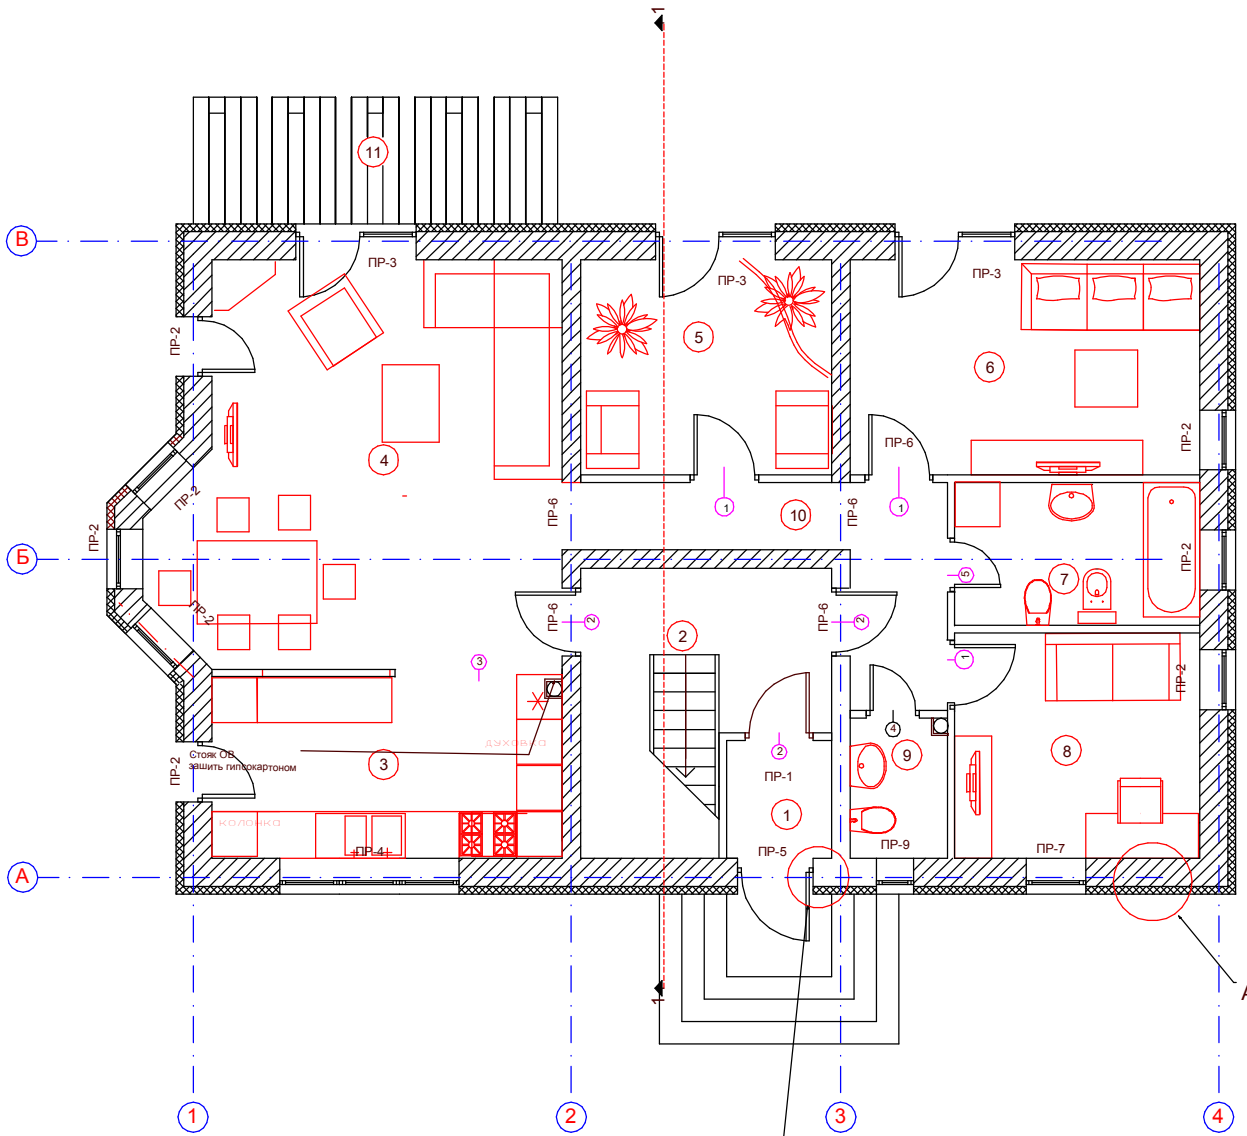

Б
лист 3

Имя, № кварт., Дата, № докум., Подпись, Дата

Изм.	Кол.	Лист	№ док.	Подпись	Дата	Жилой дом	Стадия	Лист	Листов
ГИП	Уч.						Р	2	10
проверил						План 1 этажа	М 1:100		
разработал									