


Экспликация помещений

Номер по плану	Наименование	Площадь, м2
1	Холл	7,58
2	Спальня	9,32
3	Детская	20,68
4	Зимний сад	9,42
5	Спальня	13,01
6	Ванная	11,40
7	Детская	9,27
8	Санузел	2,21
9	Коридор	7,13
10	Балкон	6,10

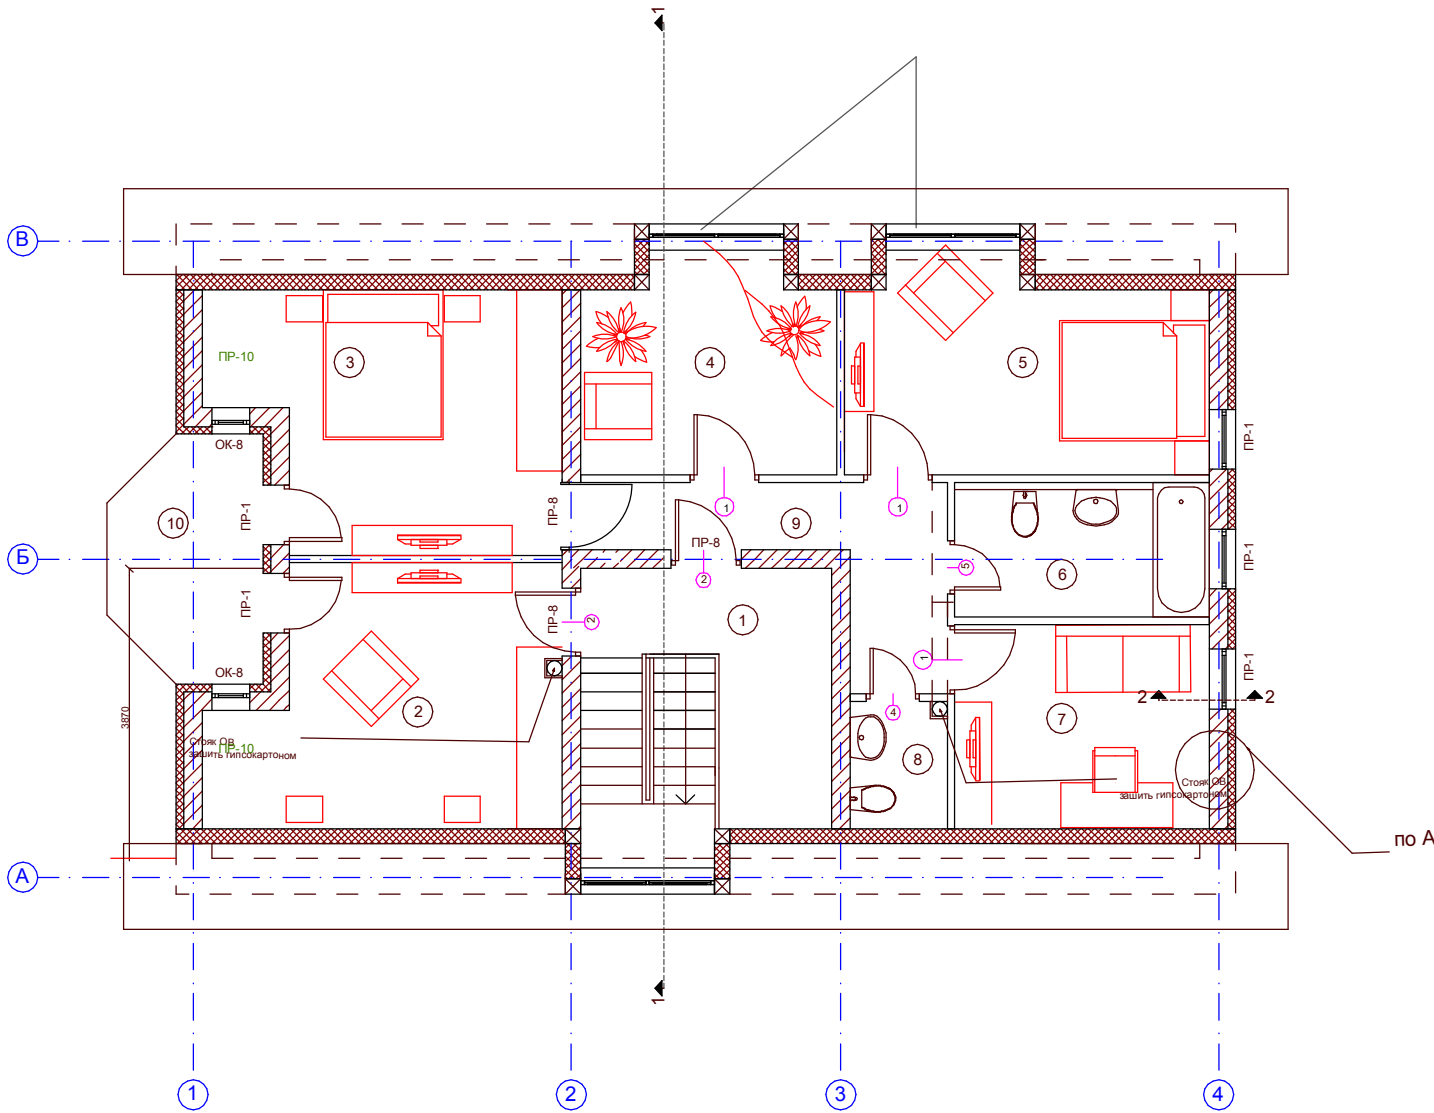

по А

Имя, № подл. Подпись, № докум. Взамен листа №

Изм.	Кол.	Лист	№ док.	Подпись	Дата	Жилой дом	Стадия	Лист	Листов
ГИП	Уч.						Р	3	10
проверил						План 2 этажа	М 1:100		
разработал									