


ООО Фирма СтройПроект

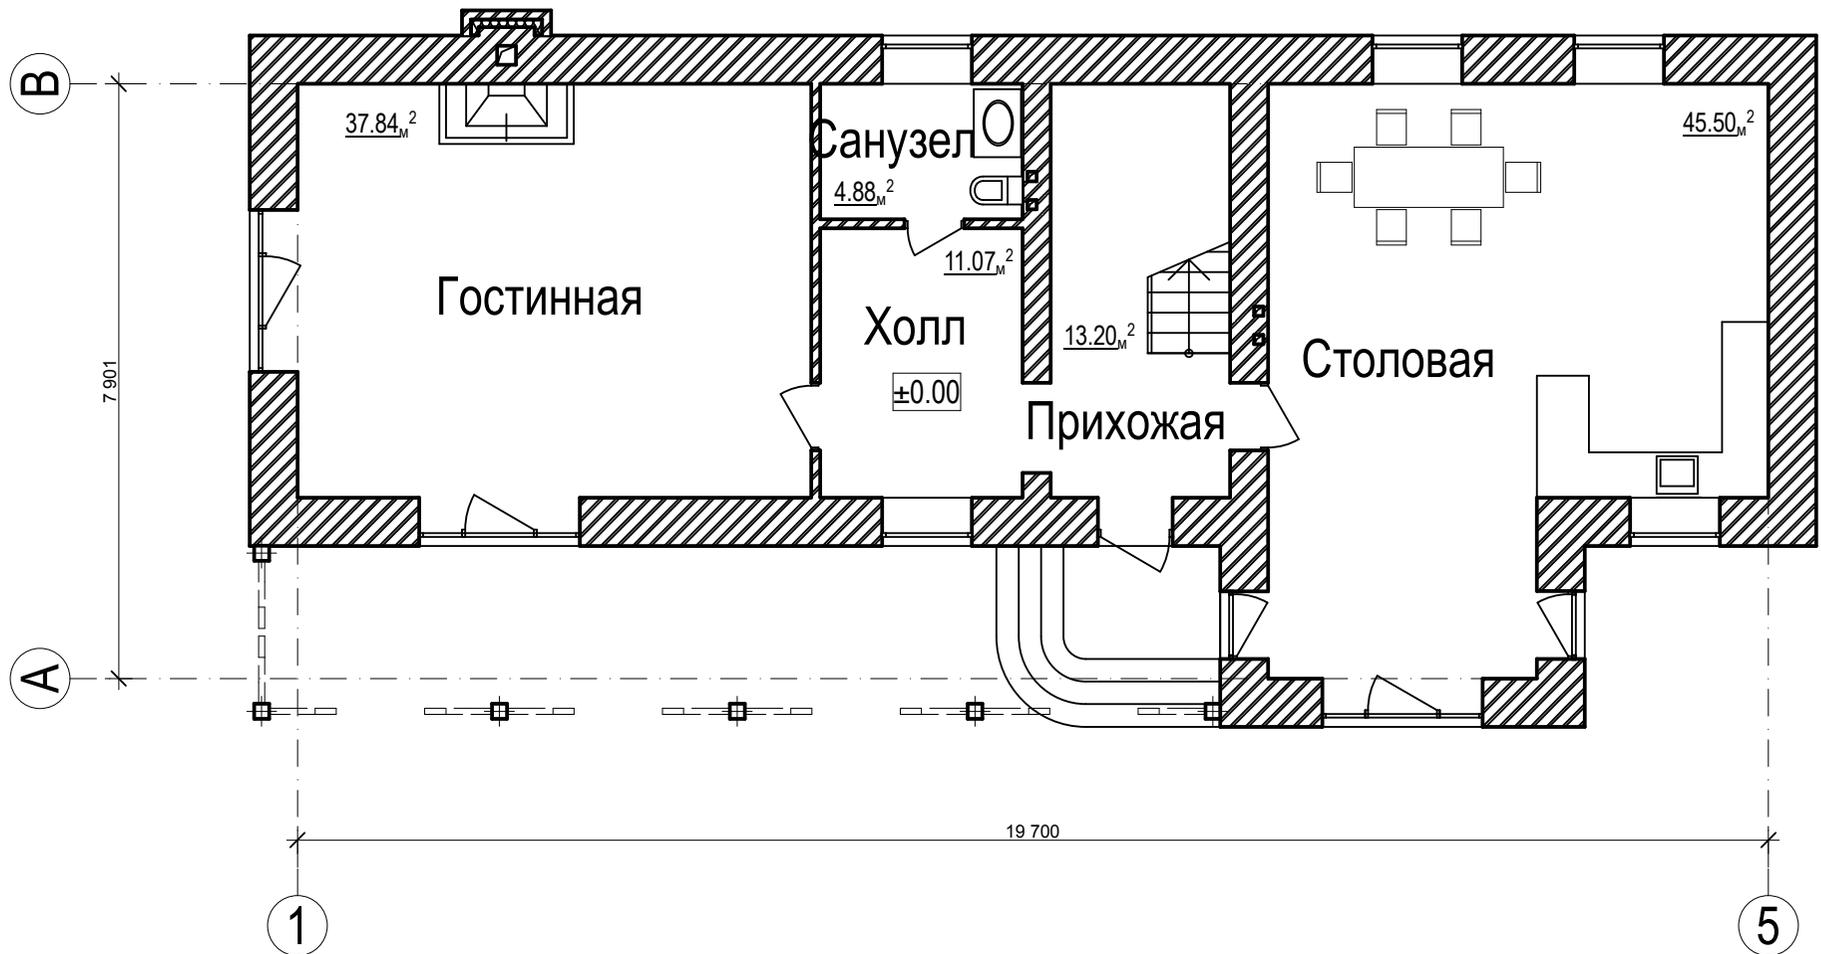

Общая площадь этажа 112 м кв

план первого этажа

Лист