


# ООО Фирма СтройПроект

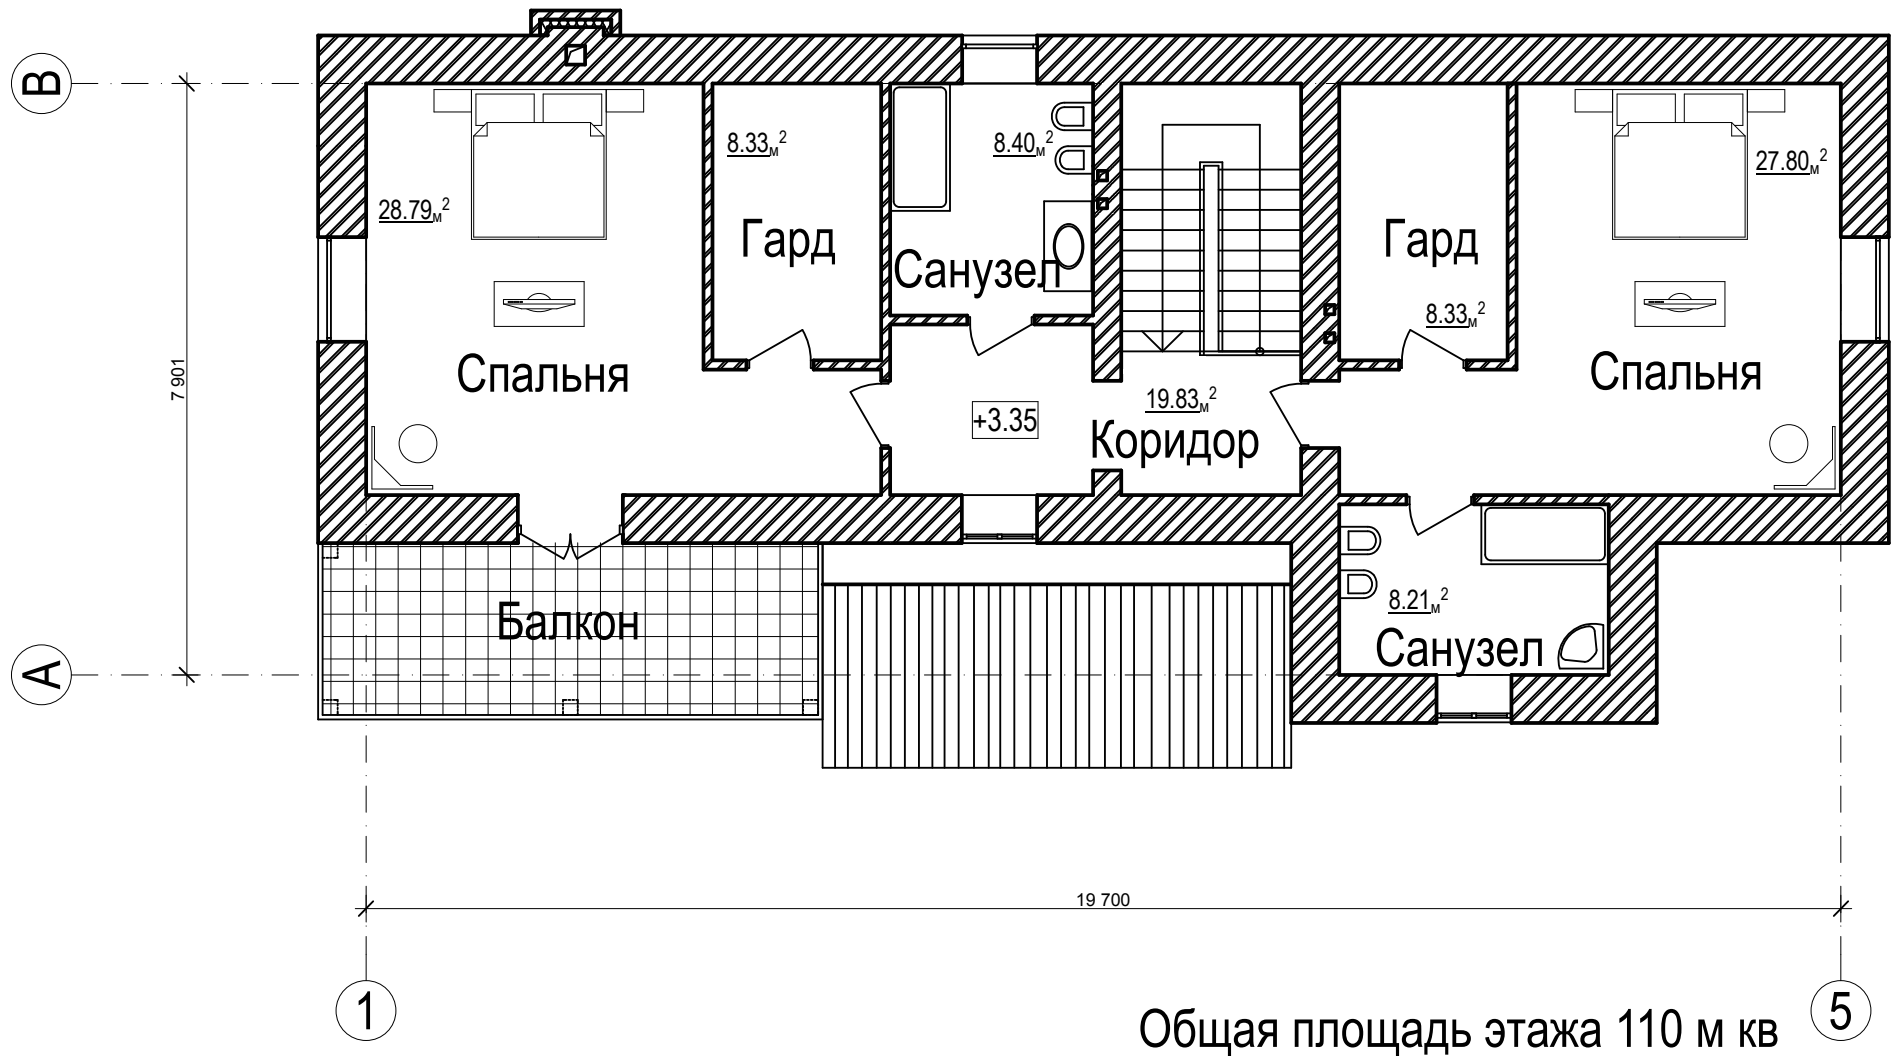

план второго этажа

Лист